


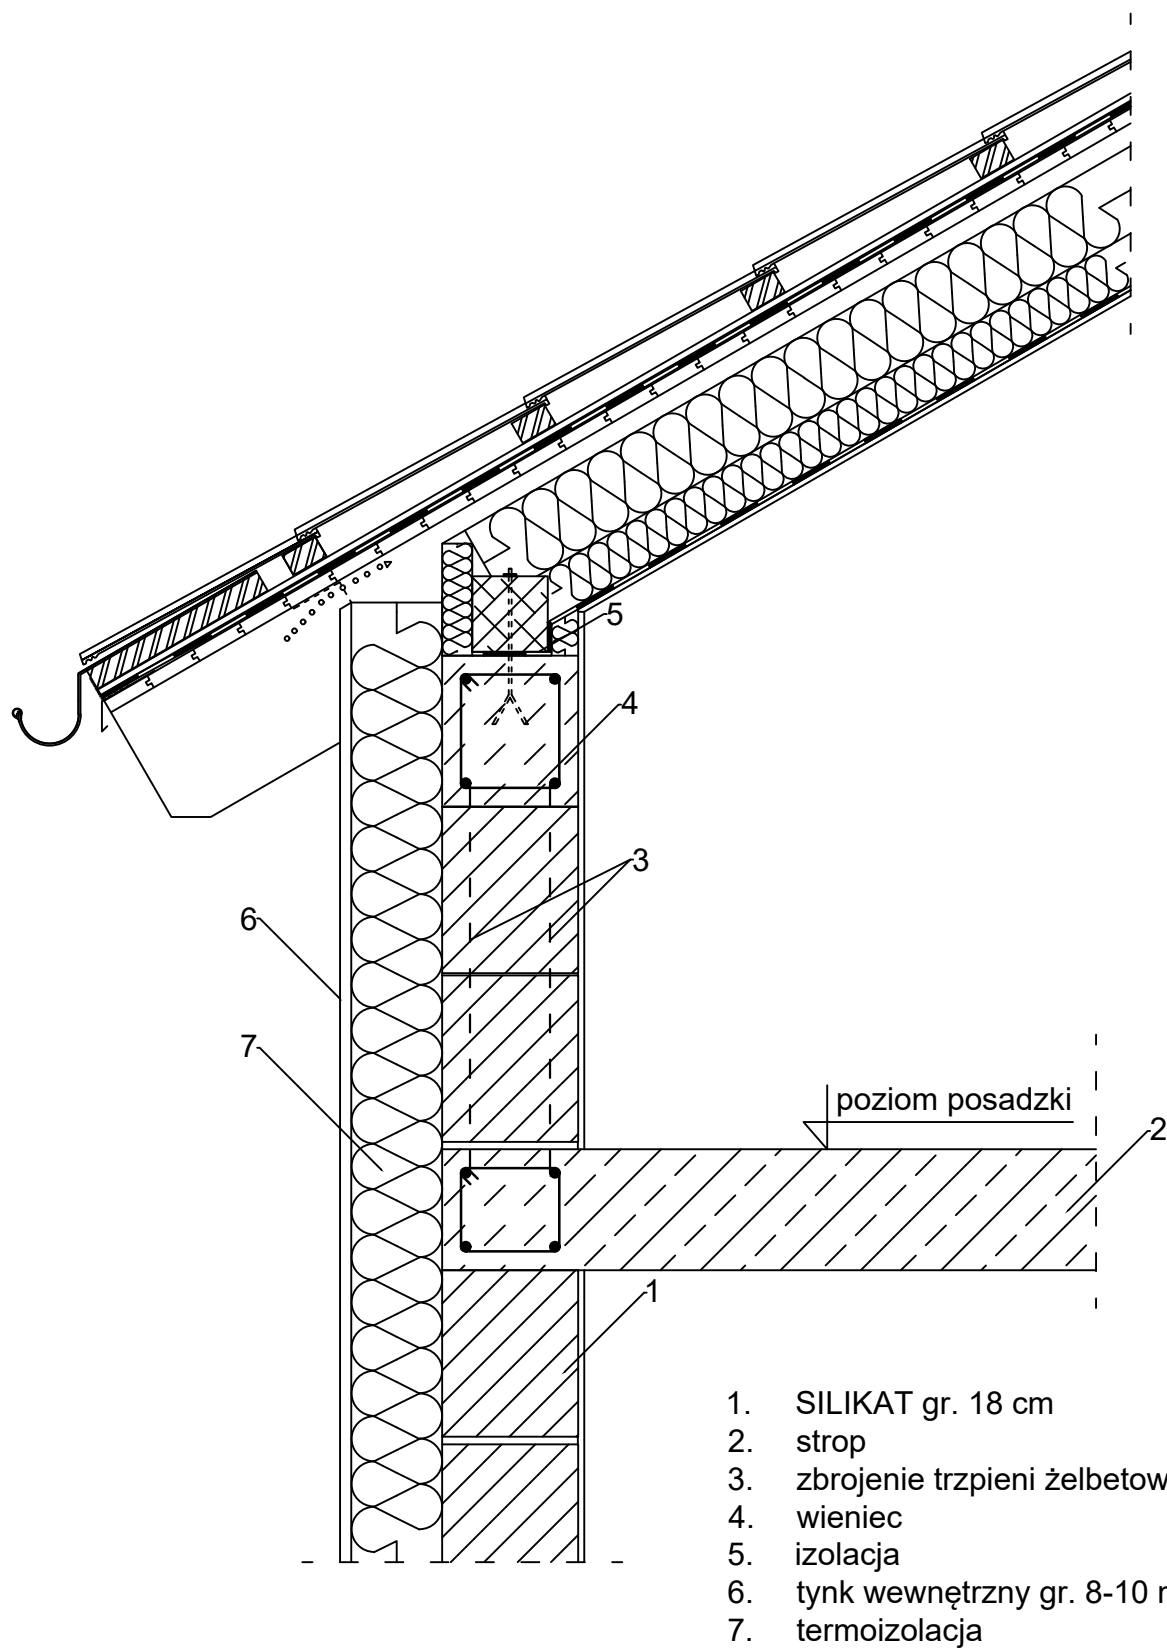

OPARCIE DACHU NA ŚCIANIE

Ściana zewnętrzna jednowarstwowa z ociepleniem
 wykonana z SILIKAT N18, SILIKAT NP18,
 SILIKAT A, SILIKAT A PLUS

SKALA
 1:10