
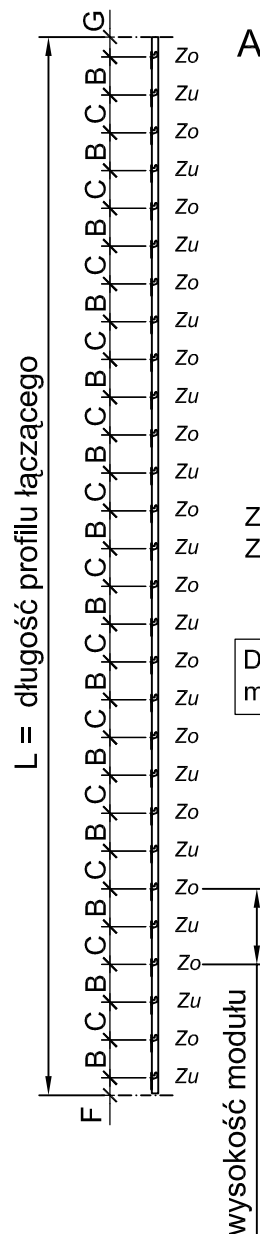


ANo. BAS 200-50

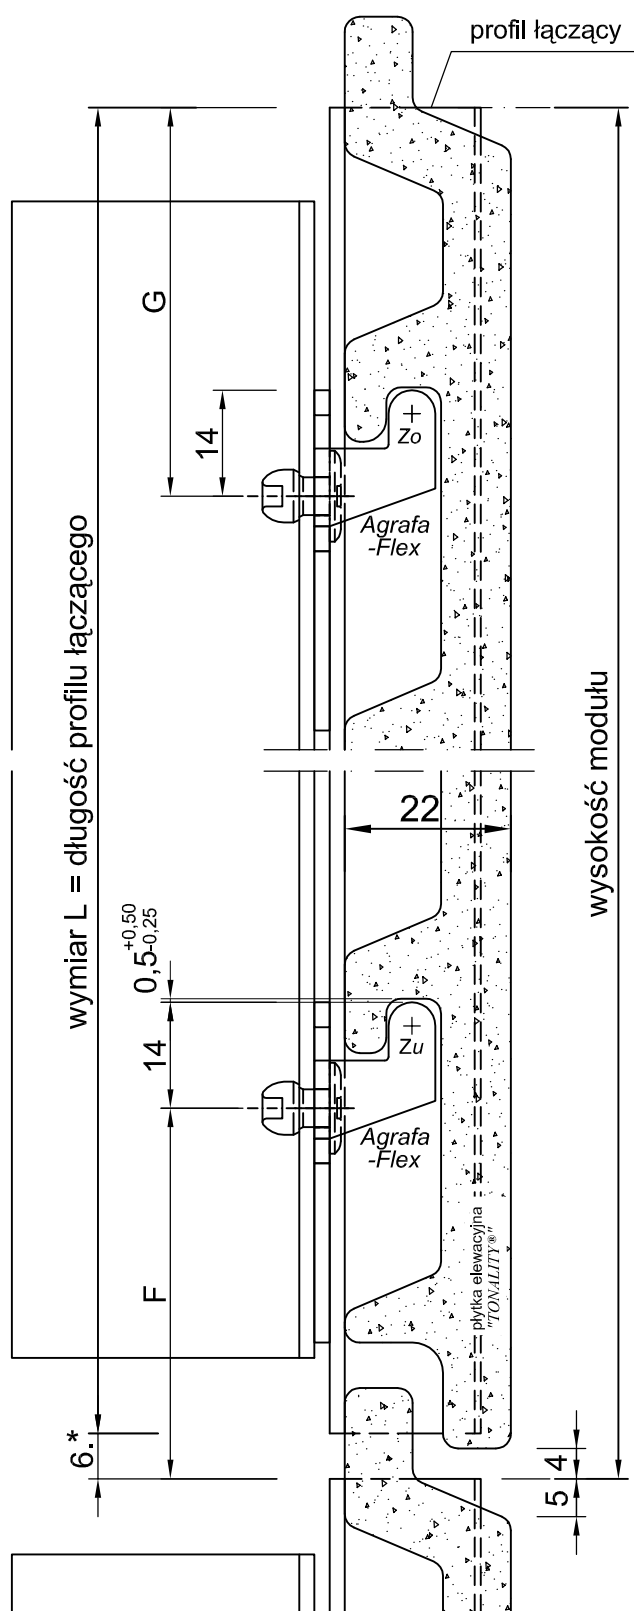

Zo: Górne zamocowanie płytki
Zu: Dolne zamocowanie płytki

Długość profilu = Ilość modułów minus 6 mm

* Rozszerzalność cieplna aluminium wymaga zast. szczeliny min. 6 mm zarówno pomiędzy dwoma przyległymi płytkami jak również profilami nośnymi. (zob. Aprobata Techniczna).

Wysokość modułu	Wymiar L	Ilość modułów (arytmetycznie)	Ilość agraf	Wymiar F	Wymiar B	Wymiar C	Wymiar G
150	2794	18.6 x	37	36	87.5	62.5	26.5
175	2794	16 x	32	46	87.5	87.5	41.5
200	2794	14 x	28	49	100	100	51
225	2794	12.4 x	25	100	100	125	25
250	2794	11.2 x	23	49	150	100	51
300	2794	9.3 x	19	99	150	150	51

Rozmieszczenie Agraf - Flex