


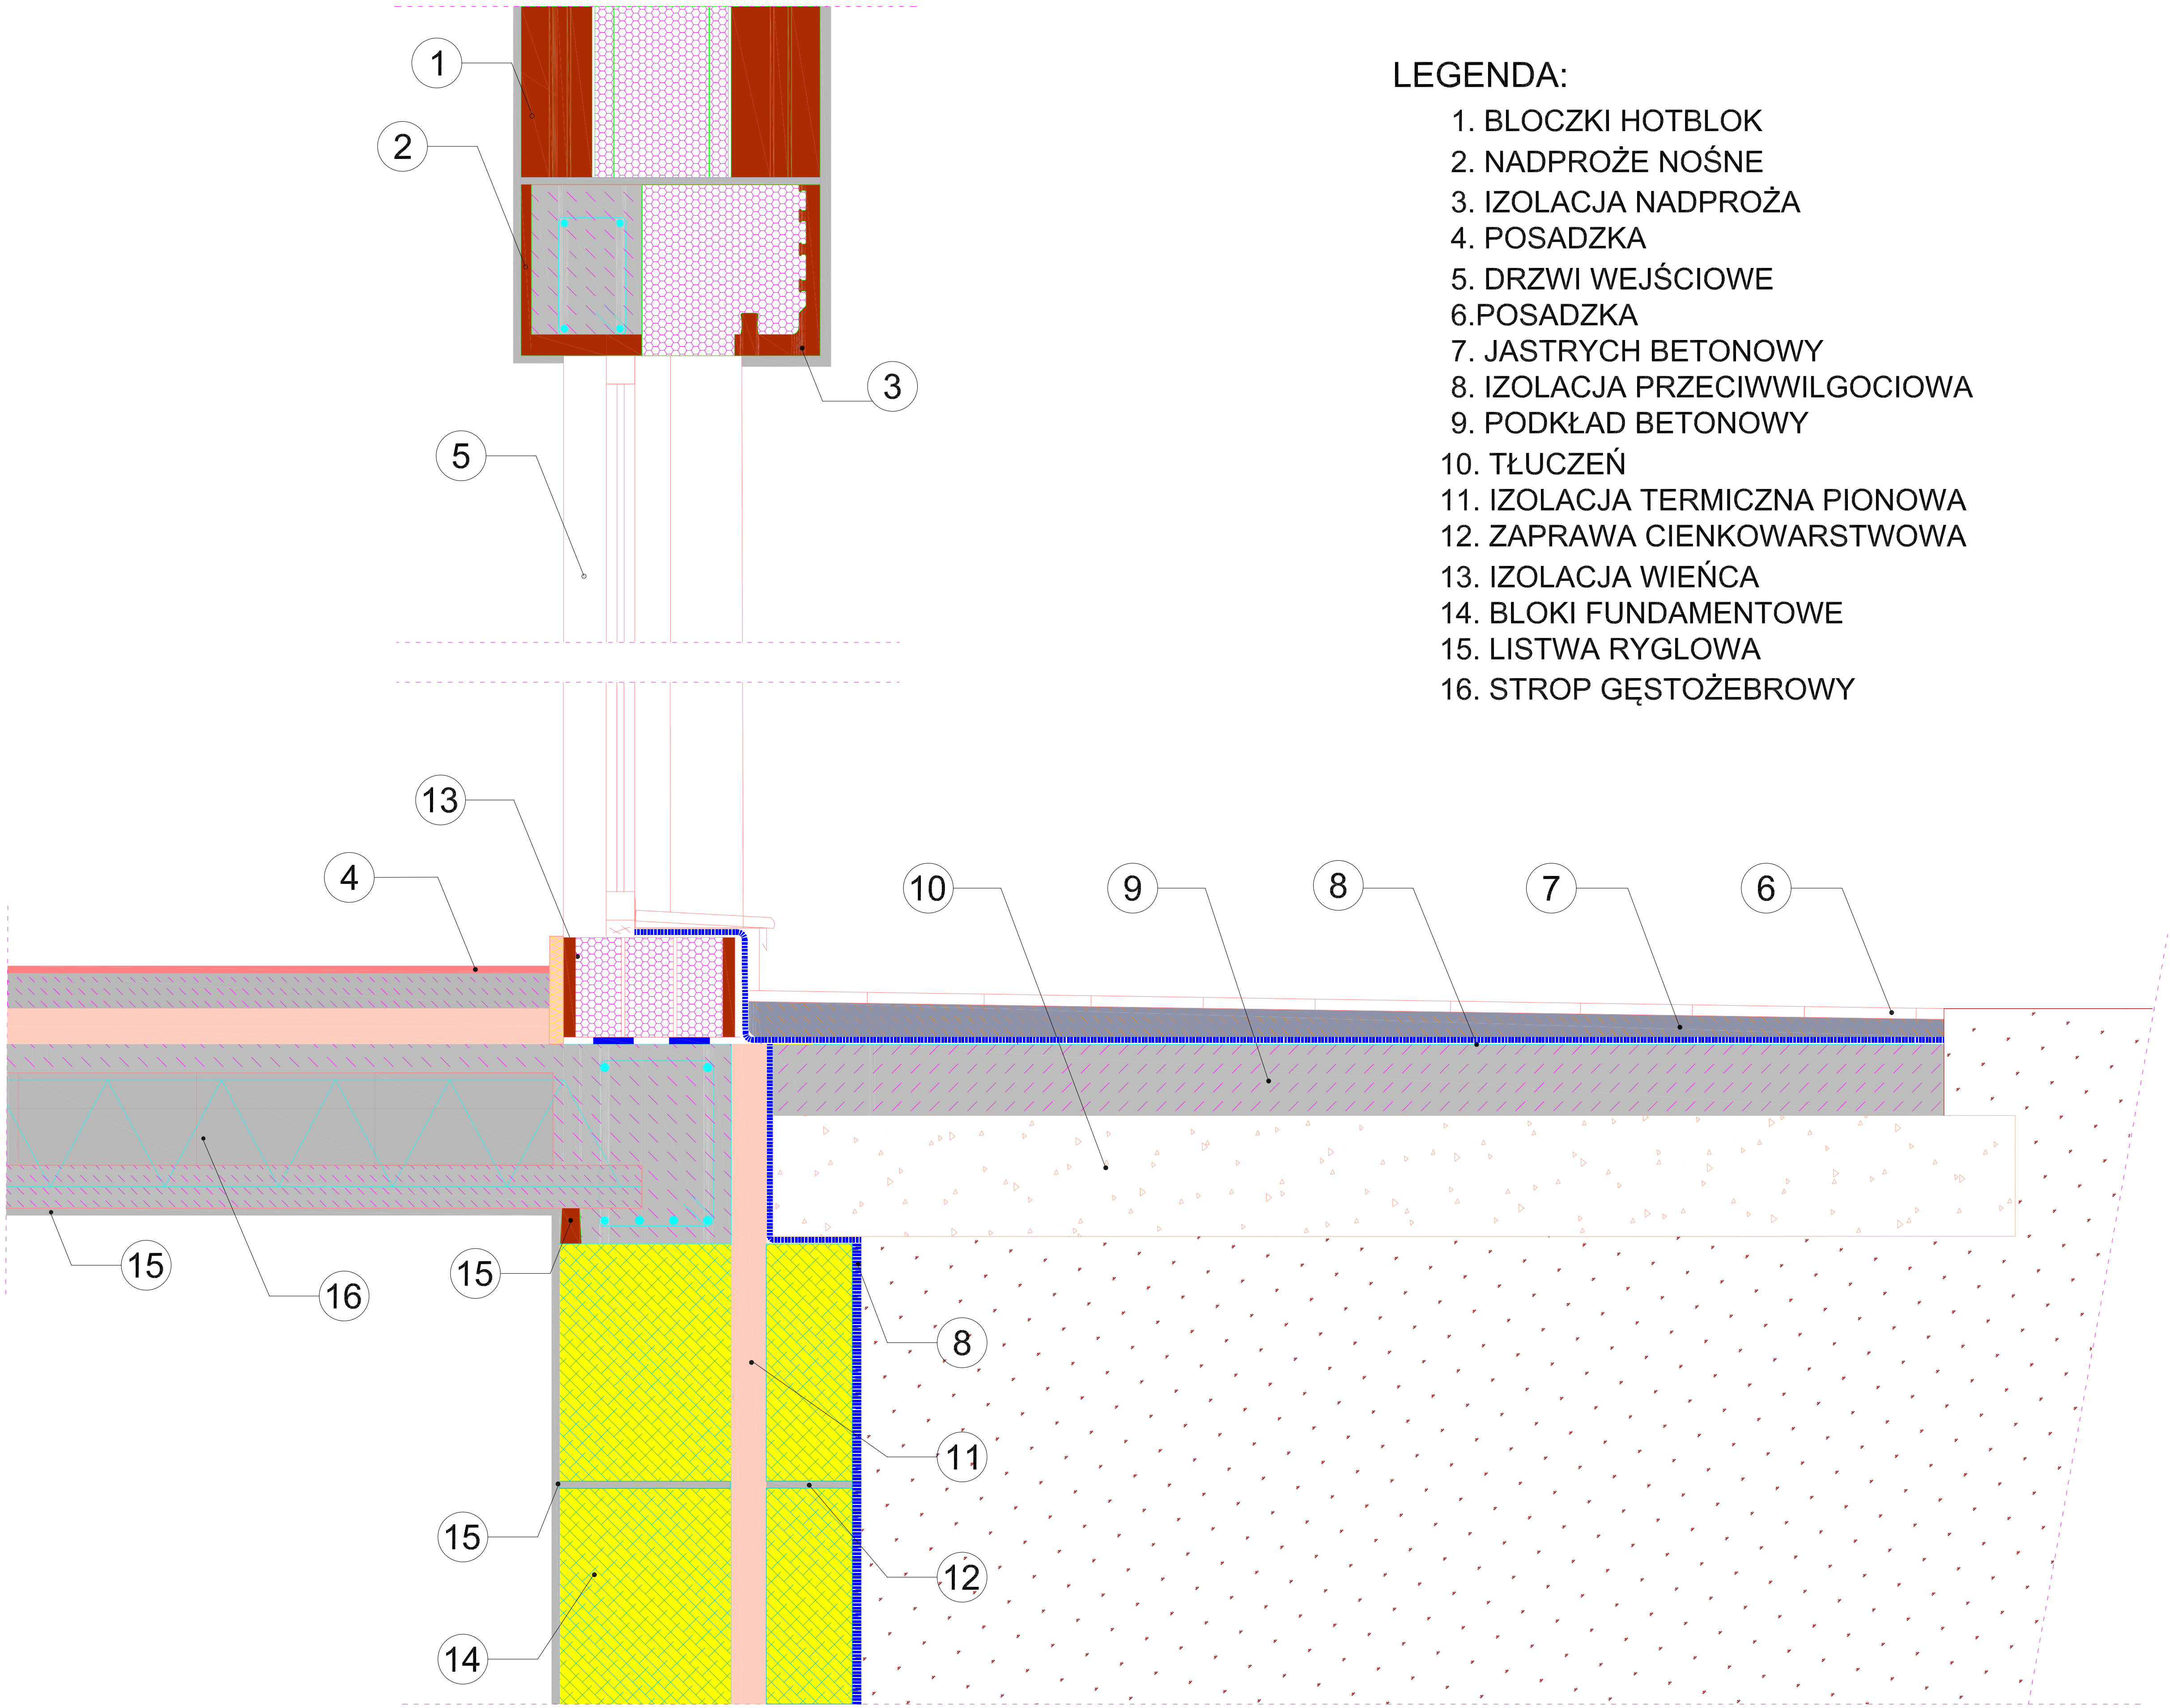

LEGENDA:

- 1. BLOCZKI HOTBLOK
- 2. NADPROŻE NOŚNE
- 3. IZOLACJA NADPROŻA
- 4. POSADZKA
- 5. DRZWI WEJŚCIOWE
- 6.POSADZKA
- 7. JASTRYCH BETONOWY
- 8. IZOLACJA PRZECIWWILGOCIOWA
- 9. PODKŁAD BETONOWY
- 10. TŁUCZEŃ
- 11. IZOLACJA TERMICZNA PIONOWA
- 12. ZAPRAWA CIENKOWARSTWOWA
- 13. IZOLACJA WIEŃCA
- 14. BLOKI FUNDAMENTOWE
- 15. LISTWA RYGŁOWA
- 16. STROP GĘSTOŻEBROWY

PODZIAŁKA:
— 10 cm

HOTBLOK		INWESTOR:	DATA:
MONTAŻ DRZWI WEJŚCIOWYCH W ŚCIANIE ZEWNĘTRZNEJ		OBIEKT:	SKALA:
		PROJEKTOWAŁ:	NR RYS:
		OPRACOWAŁ:	16
		OPRACOWAŁ:	